


29.05.2018

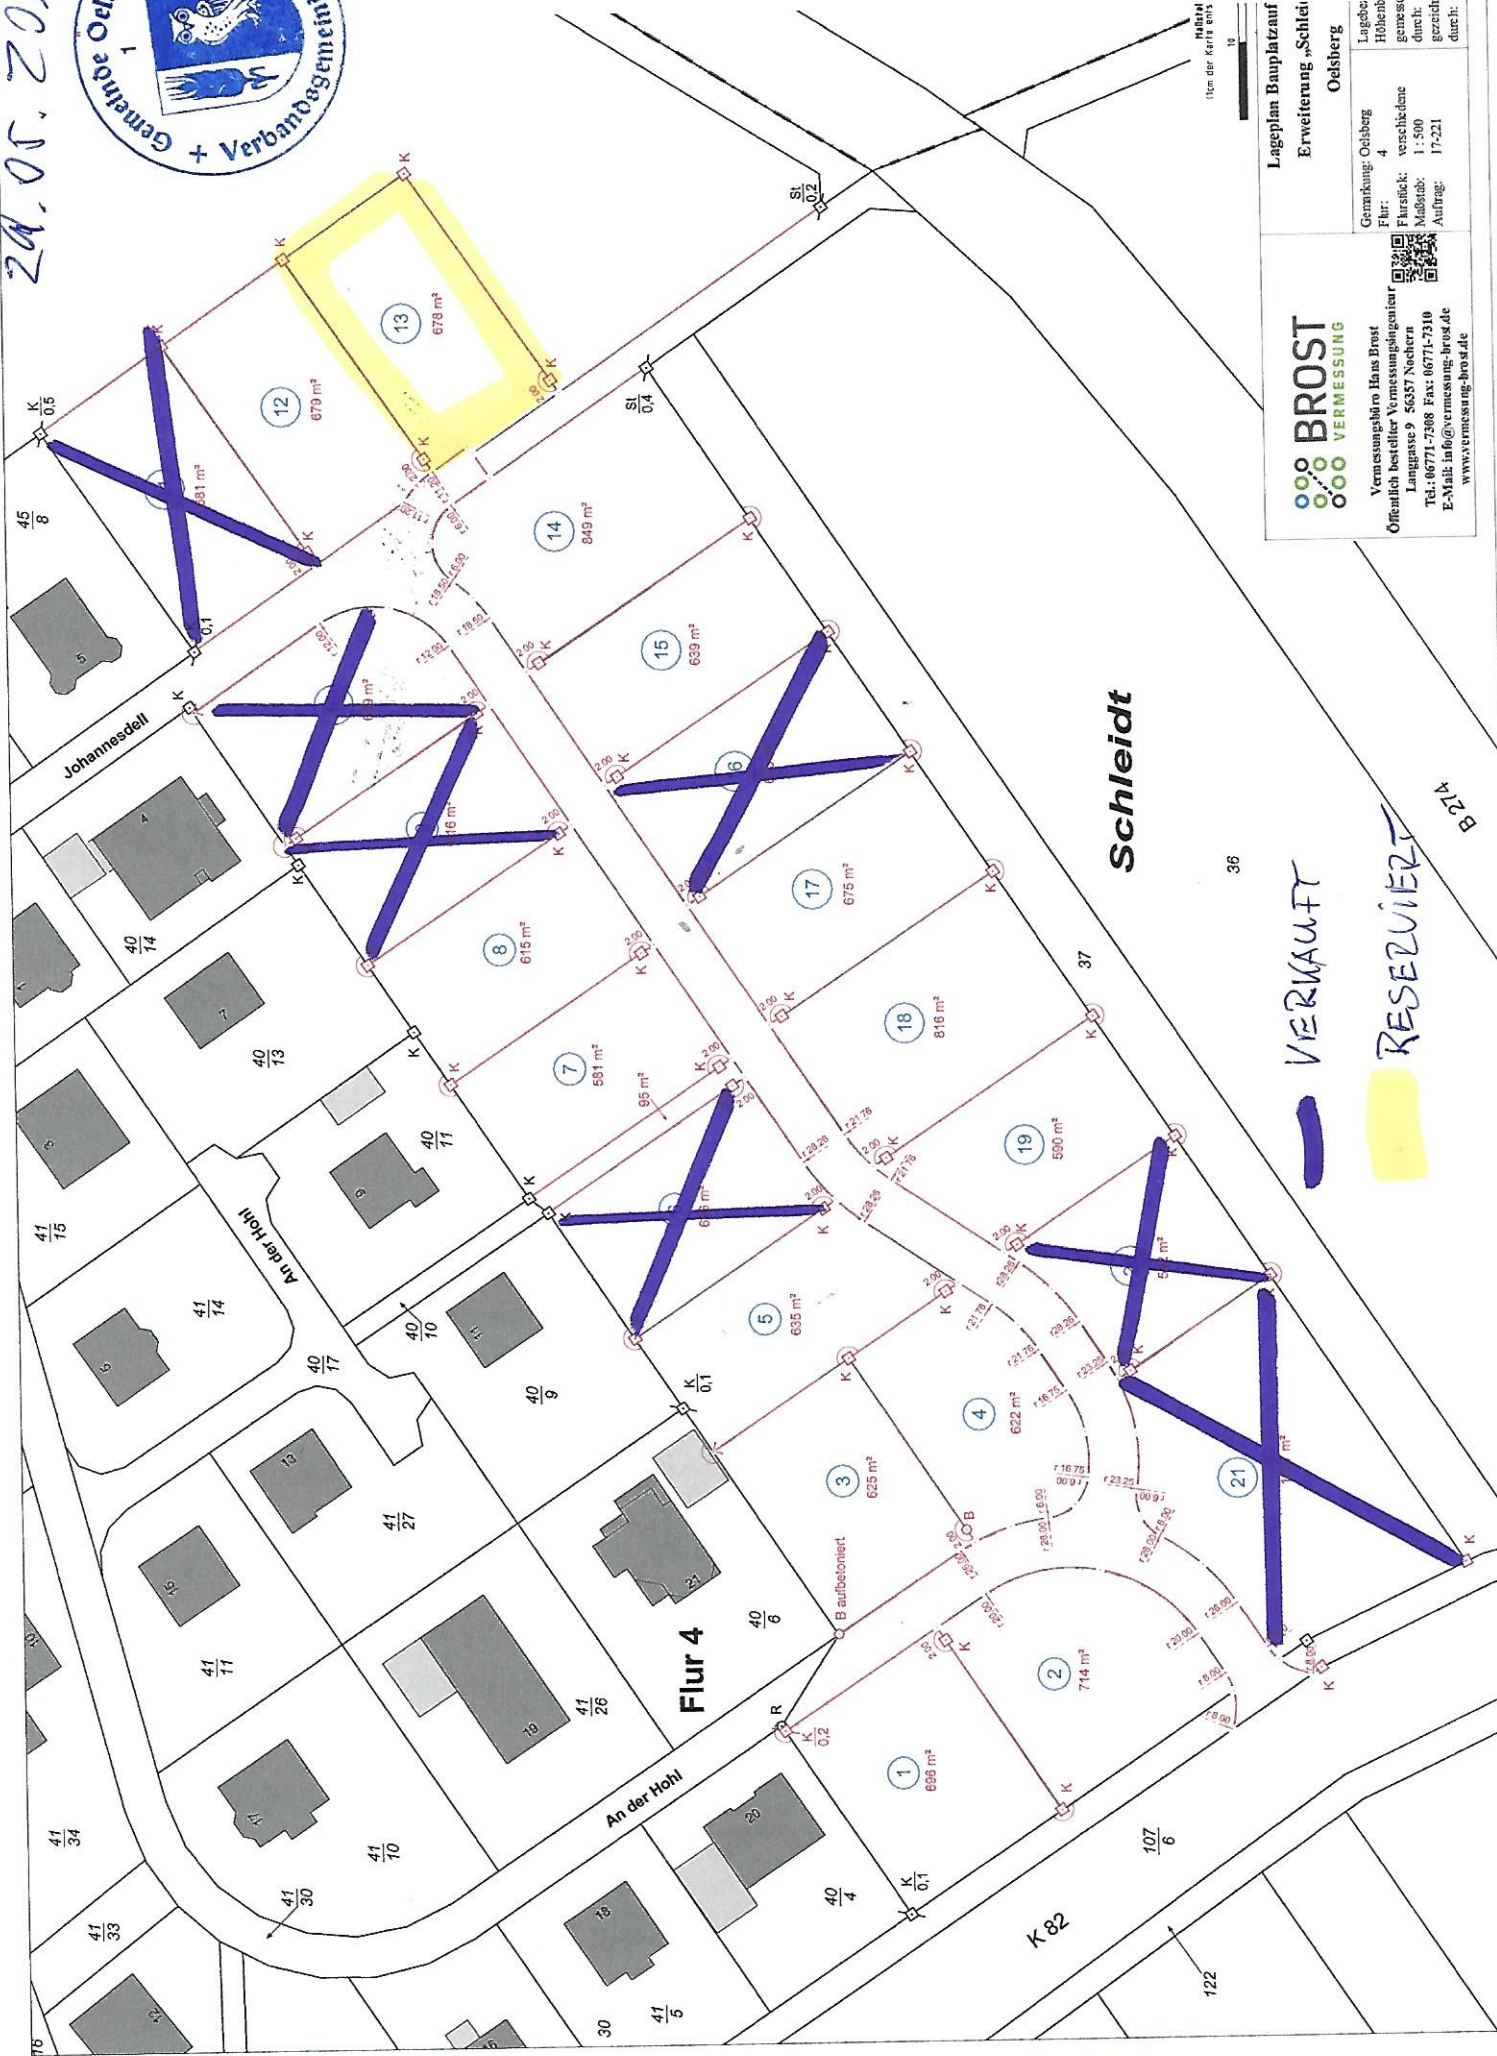

BROST VERMESSUNG
 Vermessungsbüro Hans Brost
 Öffentlich bestellter Vermessungsingenieur
 Langgasse 9 56357 Nechern
 Tel.: 06771-7308 Fax: 06771-7310
 E-Mail: info@vermessung-brost.de
 www.vermessung-brost.de

Lageplan Bauplatzauf Erweiterung „Schleidt“ Oelsberg
 Geranckung: Oelsberg
 Flur: 4
 Flurstück: verschiedene
 durch: 1:500
 Maßstab: 1:500
 Auftrag: 17-221
 gezeichnet durch:

VERKAUFT
RESERVIERT

B 214

Maßstab 1:500