
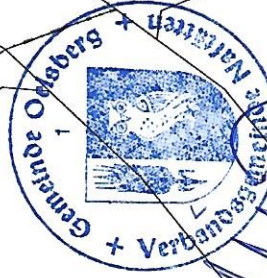


STAND: 19.09.2018

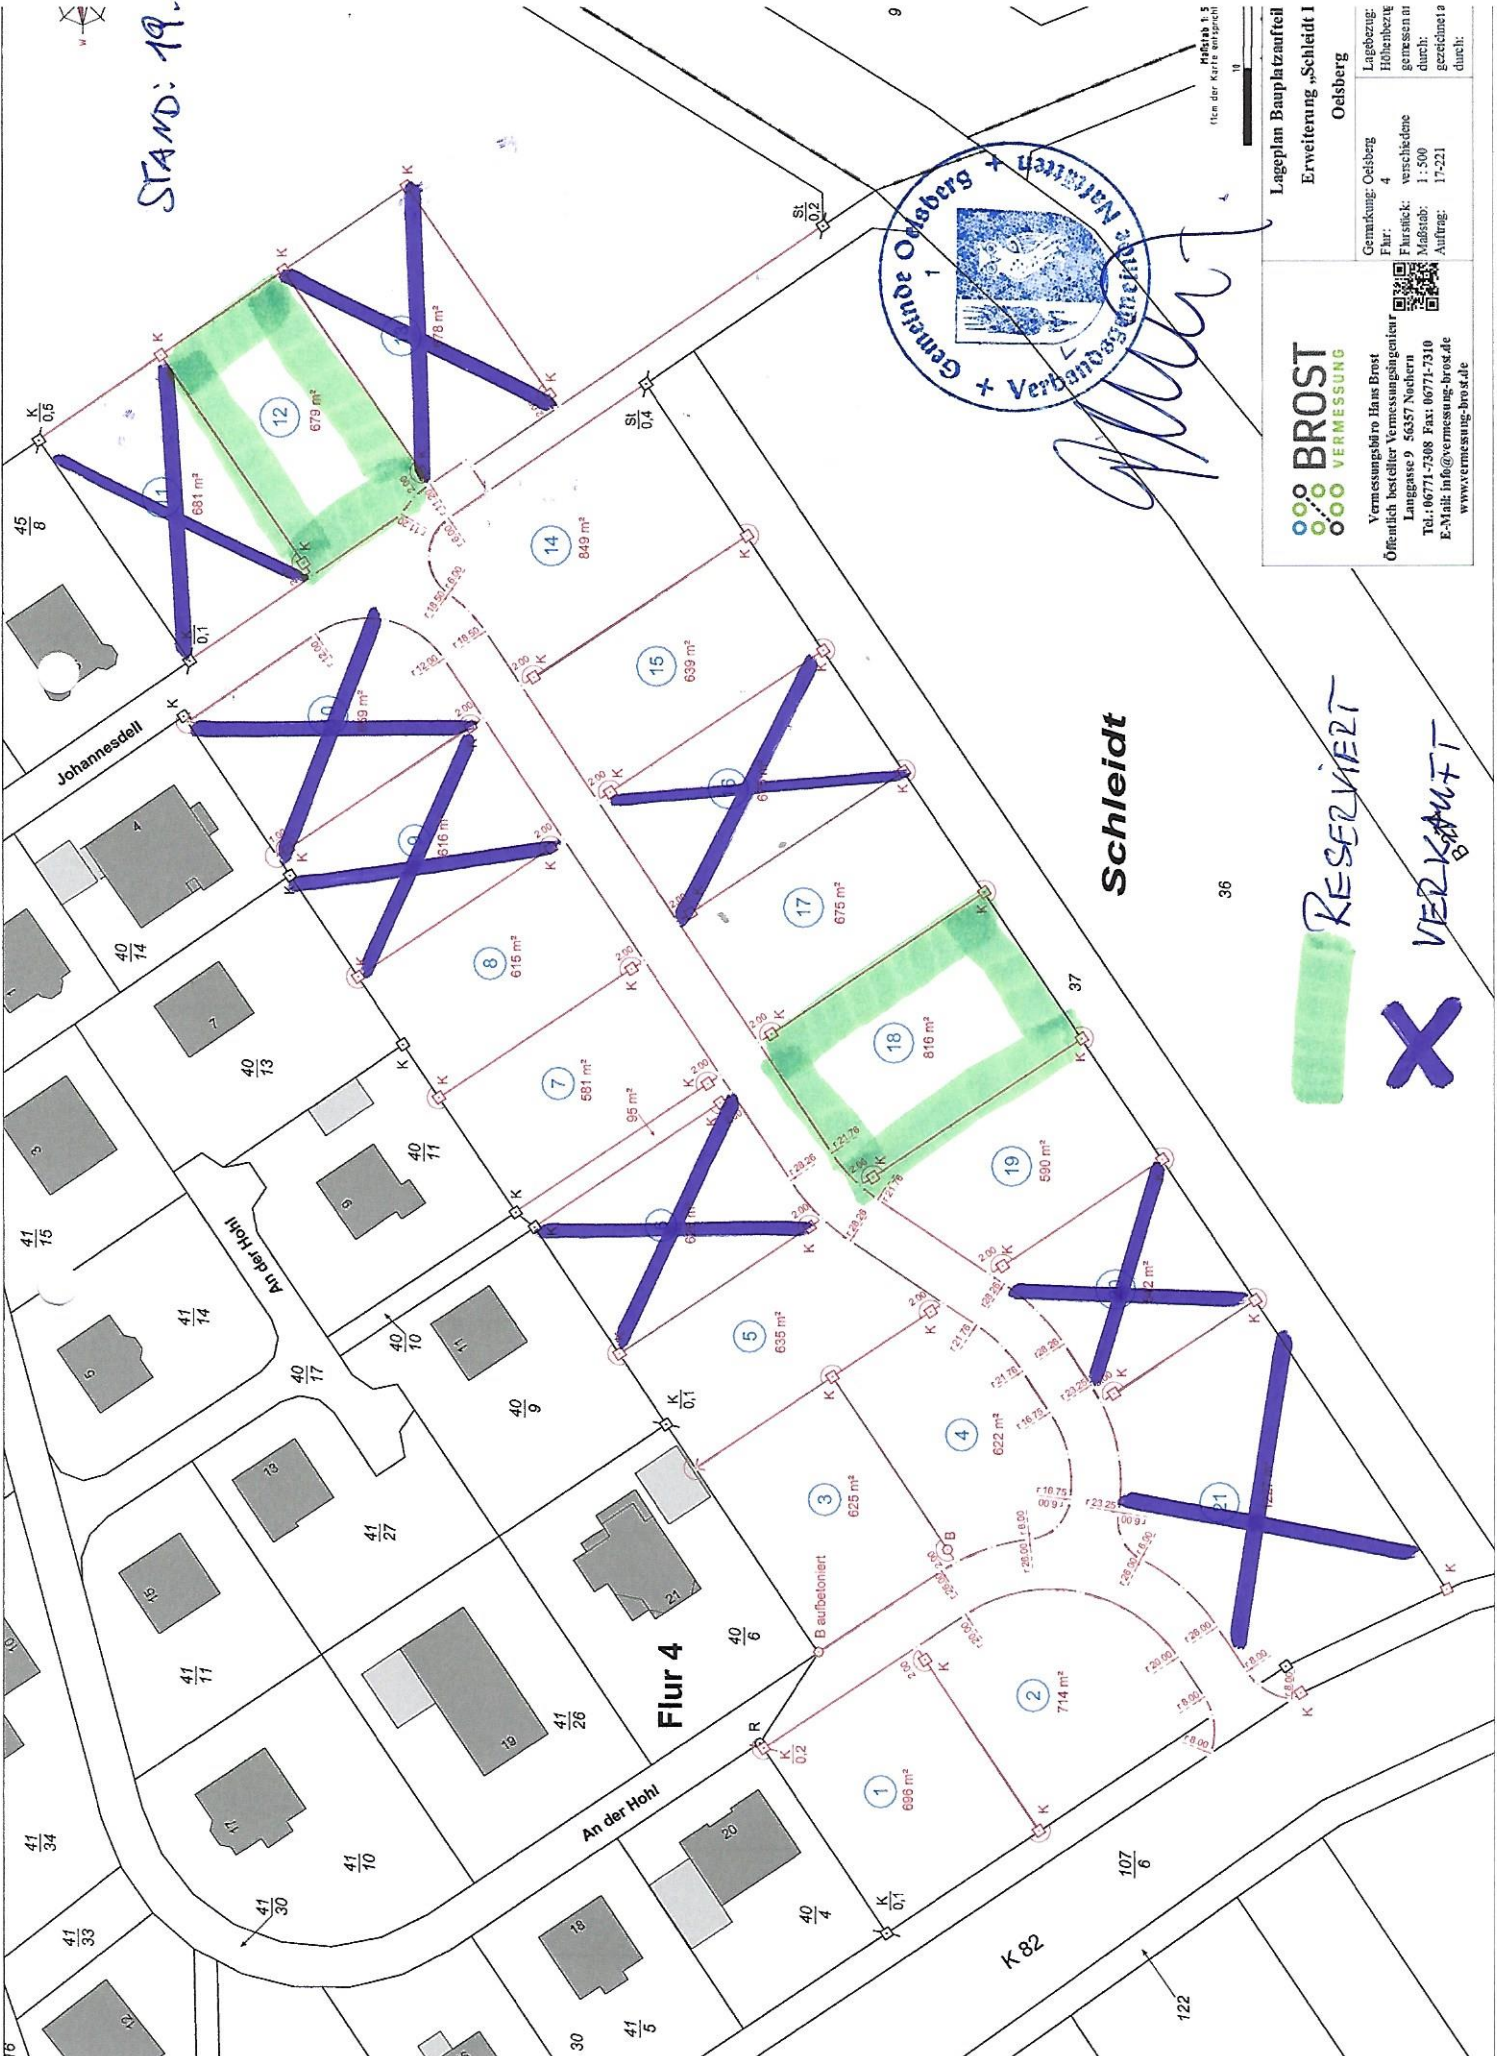

Handwritten signature

Maßstab 1:500
1 cm der Karte entspricht 5 m

Lageplan Bauplatzaufteil
Erweiterung „Schleidd 1
Odsberg

BROST VERMESSUNG
 Vermessungsbüro Haas Brost
 Öffentlich bestellter Vermessungsingenieur
 Langgasse 9 56357 Neuhorn
 Tel.: 06771-7398 Fax: 06771-7510
 E-Mail: hb@vermessung-brost.de
 www.vermessung-brost.de

Gemarkung: Odsberg
 Flur: 4
 Flurstück: versch. d. d. 1:500
 Maßstab: 1:500
 Auflage: 17.221
 gezeichnet durch:

RESERVIERT

VERKAUFT

36